



All court lines (black lines on the attached diagram) shall be 0,05 m in width.
 All red and dotted lines are just auxiliary lines that indicate correct measures.

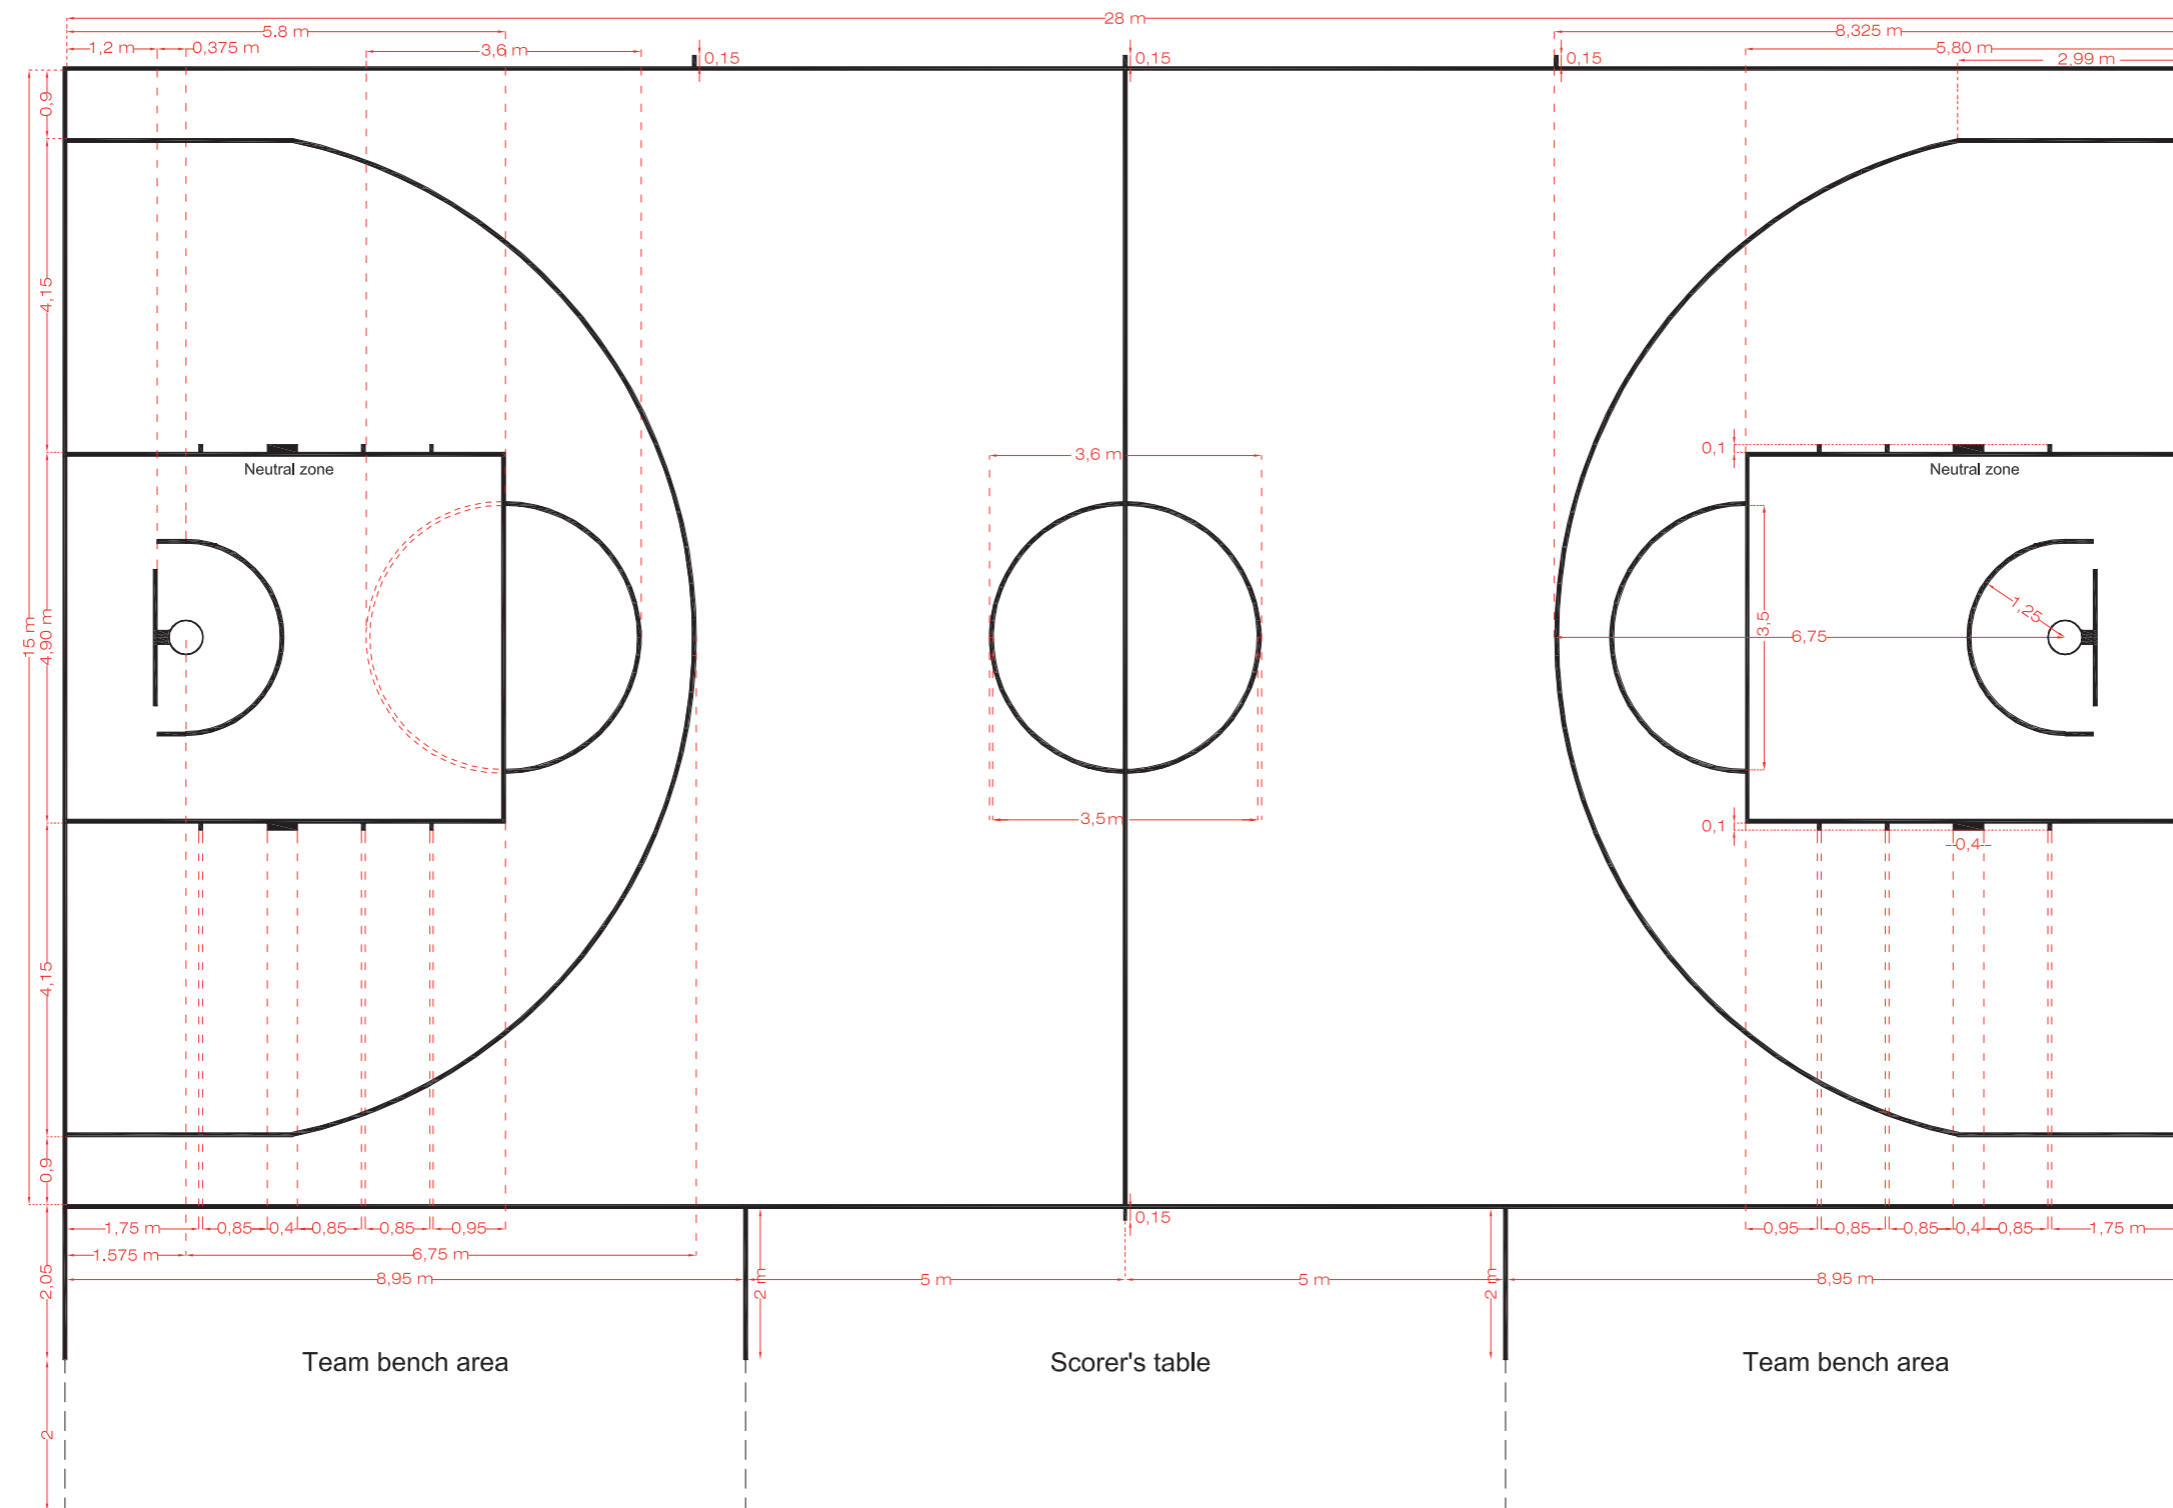

A3 1:100

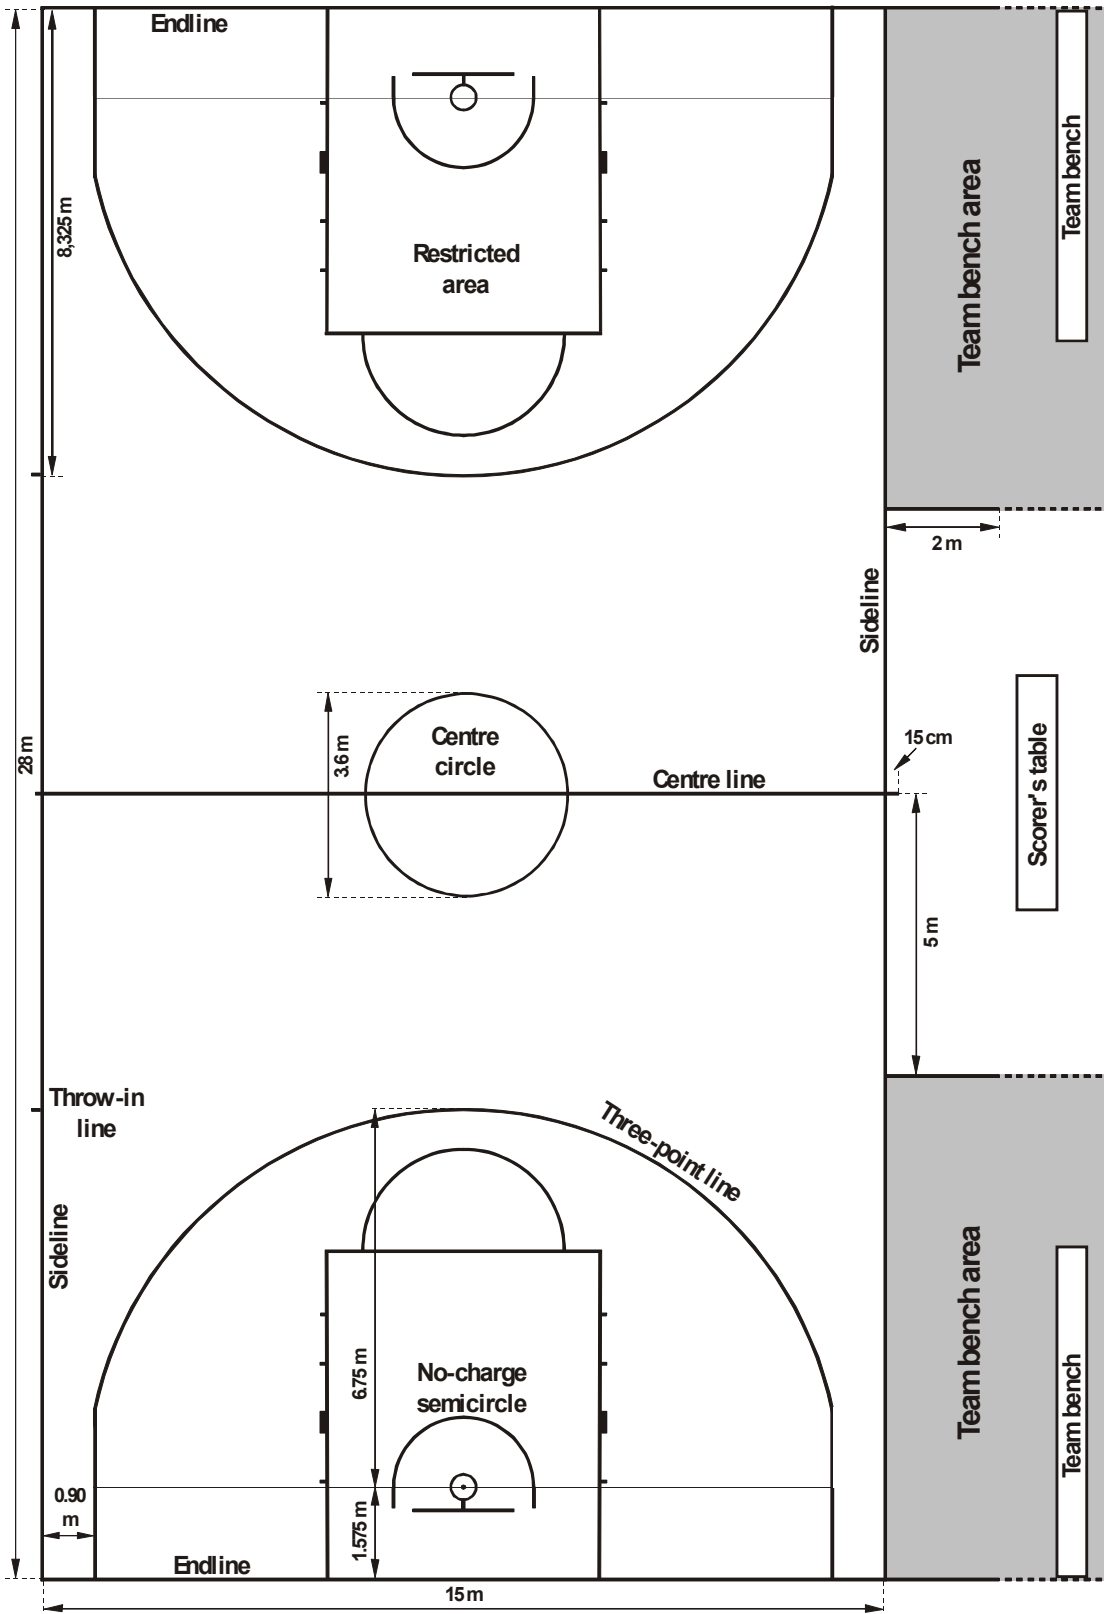

Die neuen Abmessungen des Basketballfeldes (Stand Januar 2009)

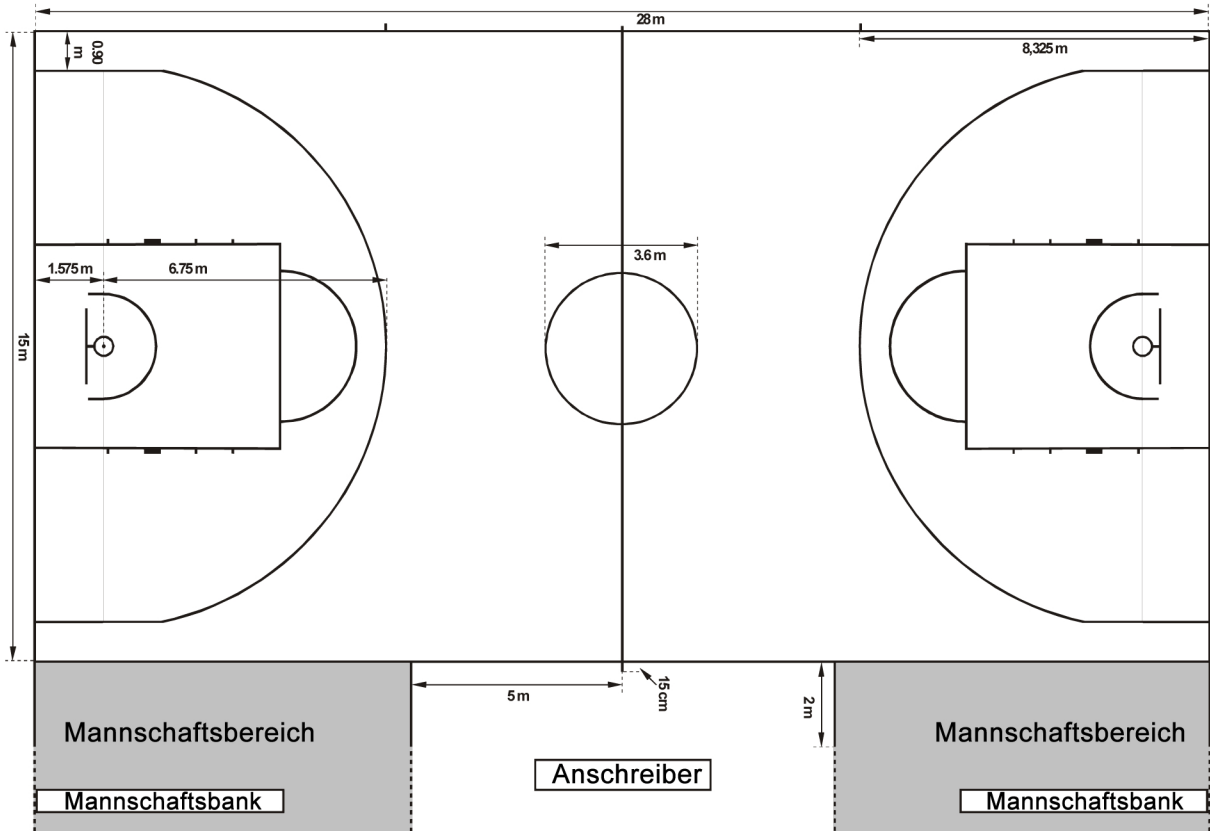


Abbildung 1: Neue Abmessungen des Spielfeldes

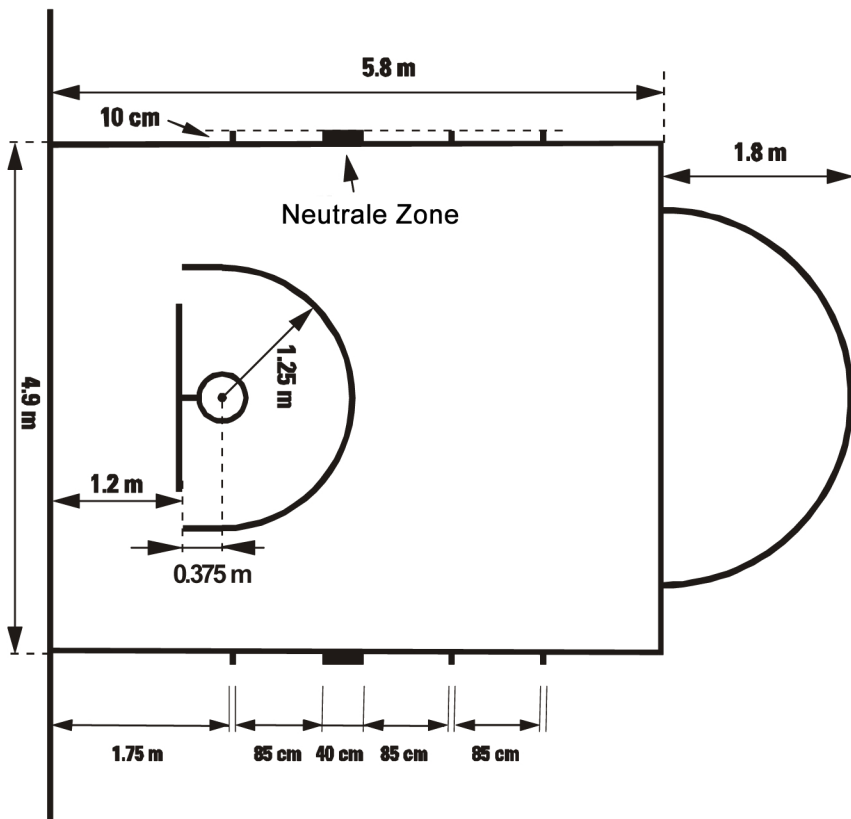


Abbildung 2: Neue Abmessungen des Zonenbereichs

Alle Linien sollten gleichfarbig und 5 cm breit sein.